

JBL

CEILING MOUNT ADAPTER

MTC-401 / MTC-601

適合機種 MTC-401 : CM40, CM52 (壁用ブラケット MTC-40併用)

MTC-601 : CM62 (壁用ブラケット MTC-60併用)

取扱説明書

本品は壁用ブラケットMTC-40 / MTC-60 と組み合わせる事により、JBLのCMシリーズスピーカシステムを天井に取り付けることが出来るアダプターです。
組み立てる前に説明書を良くお読み下さい。

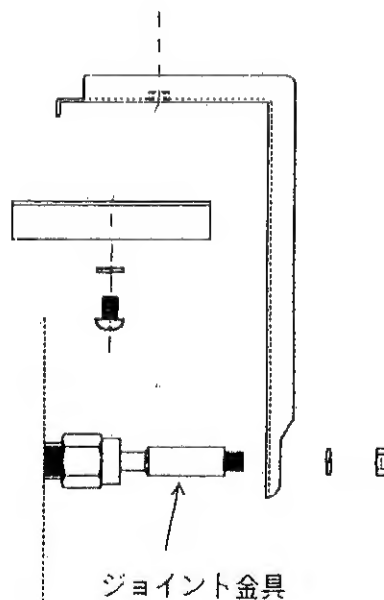
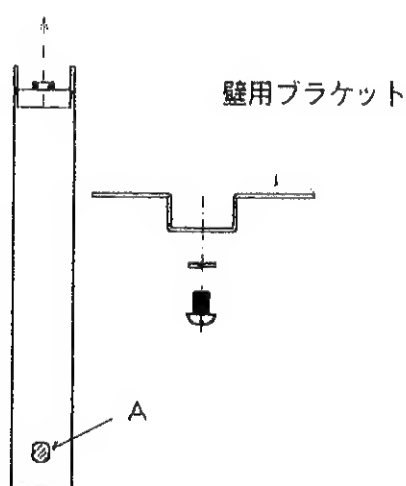
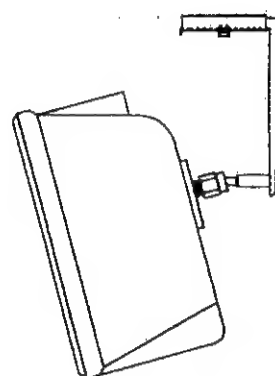
【付属部品】

- L型アダプター金具-----2
- ブラケット固定ネジ-----2
- ワッシャー -----2

【組立手順】

- 1) L型アダプター金具を壁用ブラケットの溝に
図のようにはさみ込み、付属のワッシャーと
ネジで固定します。
- 2) ブラケットに付属のジョイント金具をAの
穴に通し、しっかりと固定します。
- 3) 天井面の強度が金具とスピーカーの重量
に十分耐える事を確認の上、天井の構造
、素材に合った方法でブラケット部を天井面
にネジで固定します。
- 4) 壁用ブラケットの図の指示に従い、スピーカ-
をジョイント金具に取り付け、角度を調整し
て下さい。

組立完成図

**【使用上の注意】**

- 天井取り付けの際は、天井面の強度が金具とスピーカーの重量に十分耐えることをご確認下さい。
また、天井の構造、素材に合った取り付け方法で取り付けして下さい。
- 直射日光の当たる場所や暖房器具の近くに設置しないで下さい。
- ホコリや汚れ等が着いた場合、乾いた柔らかい布で丁寧に拭き取って下さい。
- 家具用ワックスやベンジン、アルコール、シンナー、スプレー式殺虫剤等の揮発性の液体が着くと表面が侵される場合があります。